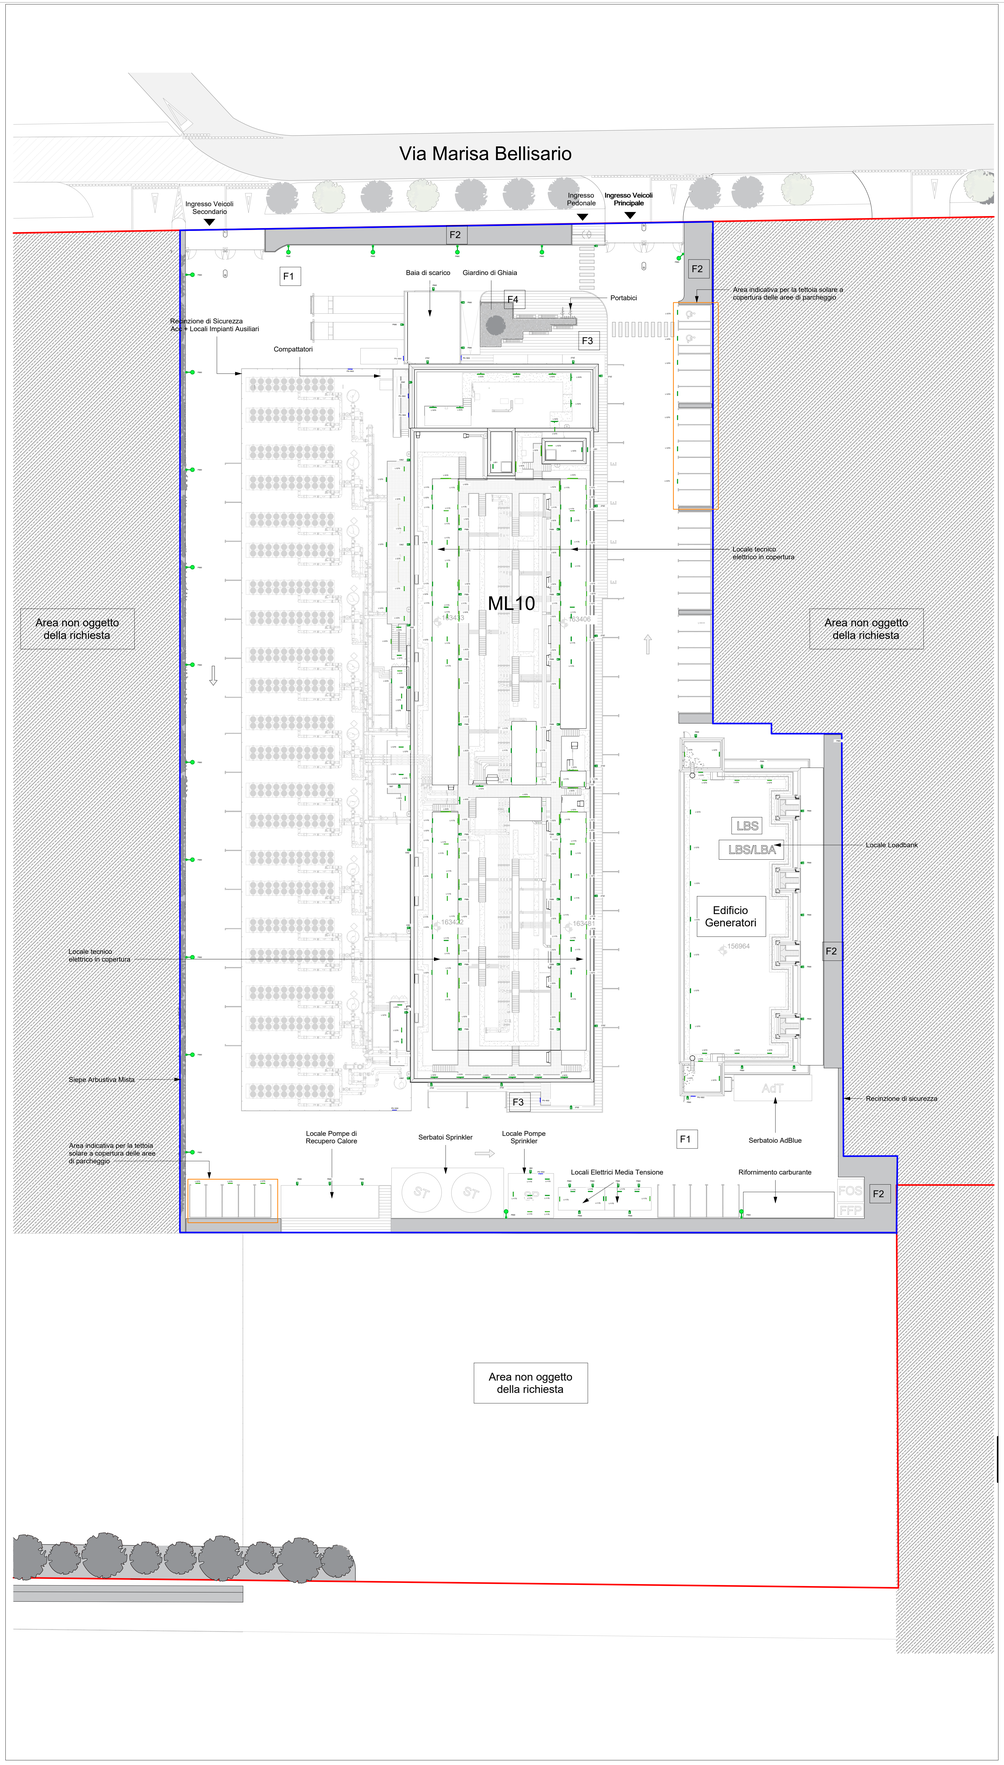

REF	LIGHT TYPE	REF	LIGHT TYPE	REF	LIGHT TYPE
L1270	IP Filiip S.p.A IP Linea LED 242W/4K DALI L1270 W8362 34.8W	QF51-01	Flooding Easy: General Lighting: artDiron: QF51-01 -IP 100 mm -neutral white -DALI -13-295 1008lm - 400W -White -QF51-01	QF51-01	QF51-01 -IP 100 mm -neutral white -DALI - Bianco -1008
L1214	IP Filiip S.p.A IP HOLI 96 -242W/4K DALI SSP L1214 W8362 -2W	L1720	Exit Exit EXIMINE INF SBXJ 4SLNXS 9K92 3060 1T2 34.8W	QF56-01	QF56-01 -IP 100 mm -neutral white -DALI - Bianco -1008
L1068	IP Filiip S.p.A IP HOLI 96 -242W/4K DALI SP GSP L1068 E261 -2W	L1175	Exit Exit LUMEN TRD DALI 4XCD00 4K88 120 65 ELLP 32.8W	2752	EAE Lighting -IP66 -Power LED -270 W
L2388	IP Filiip S.p.A IP HO 100 8W 4/4SX DALI SSP Z388 W8362	P345-01	Flooding Easy: Road tunnel: artDiron: -P345-01 -Fixed round recessed luminaire LED -wide flood -10W -1000 lm -5000K -CRI 80 -White -P345-01	5362	EAE Lighting -IP66 -Mini Power LED -530 W
L1468	IP Filiip S.p.A IP HOLI 96 -242W/4K DALI SP GSP L1468 E261 -2W	QF51-30	Flooding Easy: General Lighting: artDiron: QF51-30 -IP 100 mm -neutral white -DALI -13-295 1008lm - 400W -White -QF51-30	L1570	IP Filiip Linear LED module 30W/840
L1174	IP Filiip S.p.A IP HO 96 -242W/4K DALI SP GSP L1174 E175 -2W	QF56-39	Flooding Easy: General Lighting: artTrilow: QF56-01 -IP 100 mm -neutral white -DALI -17W 2060 lm - 400W -White -QF56-39		
L1175	IP Filiip S.p.A IP HO 96 -242W/4K DALI SP GSP L1174 E175 -2W	ASP-0N	Exit Exit Galileo 2 SPX ASP-0N X 7.6W 3000		
L1468	IP Filiip S.p.A IP HOSI 96 -74W/4K DALI SP GSP L1468 E261 -19W	-1998	Exit Exit Osram Relumino 2.0 X Wall mounted -IP65 -IK08 asymmetric 4000K CRI 80 -3W LLD Graphite -Y16850.00 -3W		
L880	IP Filiip S.p.A IP HO 100 L2.5 +CW DALI L880 W8362 -10W	P690	Exit Exit Pictogram - VARIO -Optical info P690 -P690		
PS-1602	LINEROY EMERGENCY LIGHTING PRESIDIO 110LM 3H SE IP65 DALI 1.7W -6.5W	QF63	Flooding Easy: -IP20 -IP -artDiron: -QF63 3K -2 -W 153 -mm -neutral white -DALI -LED/P-170 -W 200 -223 lm -4000K -CRI 80 -White -Accessoire		

N

OWNER:
Proprietario:

EQUINIX

EQUINIX HYPERSCALE 2 (ML10) S.r.l., Castelletto
20019, Metropolitan City of Milan, Milan 20019, Italy

DO NOT SCALE FROM THIS DRAWING. ALL DIMENSIONS / INFORMATION CONTAINED IN THIS DRAWING IS FOR GUIDANCE AND THE RESPONSIBILITY OF THE CONSULTANT / CONTRACTOR TO CONFIRM, PERFORM ANY CALCULATIONS AND FIELD VERIFY CONDITIONS ON SITE PRIOR TO COMMENCEMENT OF ANY WORK OR THE PRODUCTION OF ANY SHOP DRAWINGS. ALL DISCREPANCIES TO BE REPORTED TO THE DRAWINGS CONTENT ORIGINATOR. THIS DRAWING IS TO BE READ IN CONJUNCTION WITH ALL RELATED CONSULTANT 'S / CONTRACTOR DRAWINGS AND ANY OTHER RELEVANT INFORMATION.

Non scalare da questo elaborato. Tutte le dimensioni/informazioni contenute in questo elaborato sono di carattere indicativo ed è responsabilità del consulente/appaltatore confermare, eseguire qualsiasi calcolo e verificare in cantiere le condizioni prima dell'inizio di qualsiasi lavoro o della produzione di qualsiasi elaborato costruttivo. Tutte le discrepanze devono essere segnalate all'autore degli elaborati. Questo elaborato deve essere letto insieme a tutti i documenti correlati del consulente/appaltatore e a qualsiasi altra informazione pertinente.

CONTENT ORIGINATOR:
Autore:

Deerns

ORIGINATOR DISCIPLINE: ELECTRICAL
Disciplina: Elettrico

milano@deerns.com
www.deerns.it

Registered Company Address
Via Monte Rosa, 91
20149 Milano, Italia

THIS DRAWING IS THE COPYRIGHT OF BRYDEN WOOD TECHNOLOGY LTD.
Il presente disegno è copyright di Bryden Wood Technology Ltd.

HAZARD IDENTIFICATION LEGEND:
Legenda di identificazione dei rsichi:

HAZARD IDENTIFICATION (if none state "none elevant") Identificazione dei rischi (se non dovessero essere identificati rischi specificare "nessun rischio")	CONTROL AND MITIGATION MEASURES Misure di controllo e mitigazione

NOTE:
HAZARDS LISTED ABOVE ARE ONLY THOSE CONSIDERED SIGNIFICANT RISKS AND:
A) NOT LIKELY TO BE OBVIOUS TO A COMPETENT CONTRACTOR OR OTHER DESIGNERS;
B) UNUSUAL;
C) LIKELY TO BE DIFFICULT TO MANAGE EFFECTIVELY

NOTA:
La precedente tabella elenca solo i rischi considerati significativi, ovvero quelli che:
a) non sono ovvi per un appaltatore competente o altri progettisti;
b) sono insoliti;
c) sono difficili da gestire in modo efficiente.

REV REV	DATE DATA	PURPOSE OF ISSUE Finalita' della consegna	DWN CREA	CHK REV	APP APR
R01	2025-04-11	Sottomissione pratica VIA	DCO	GSC	COS

PROJECT:
Progetto:

ML10x

Castelletto, 20019
Metropolitan City of Milan

STATUS: S3

DRAWING TITLE:
Titolo Elaborato:

SITE - EXTERNAL LIGHTING LAYOUT

Data Hall - Sito - Planimetria illuminazione esterna

PROJECT NUMBER:
Numero Progetto:
ML10x

SHEET NUMBER:
Numero Elaborato:
-

SCALE:
Scala:
1:300

PAPER SIZE:
Formato:
A0

DATE:
Data:
2025-04-11

PURPOSE OF ISSUE:
Finalità della consegna:
Sottomissione pratica VIA

REVISION:
Revisione:
R01

DOCUMENT REFERENCE:
Documento di riferimento:
-

© Equinix, Inc.